



Toit voisin (du N°3)


Projet toit

Toit actuel


Surélévation: 2m

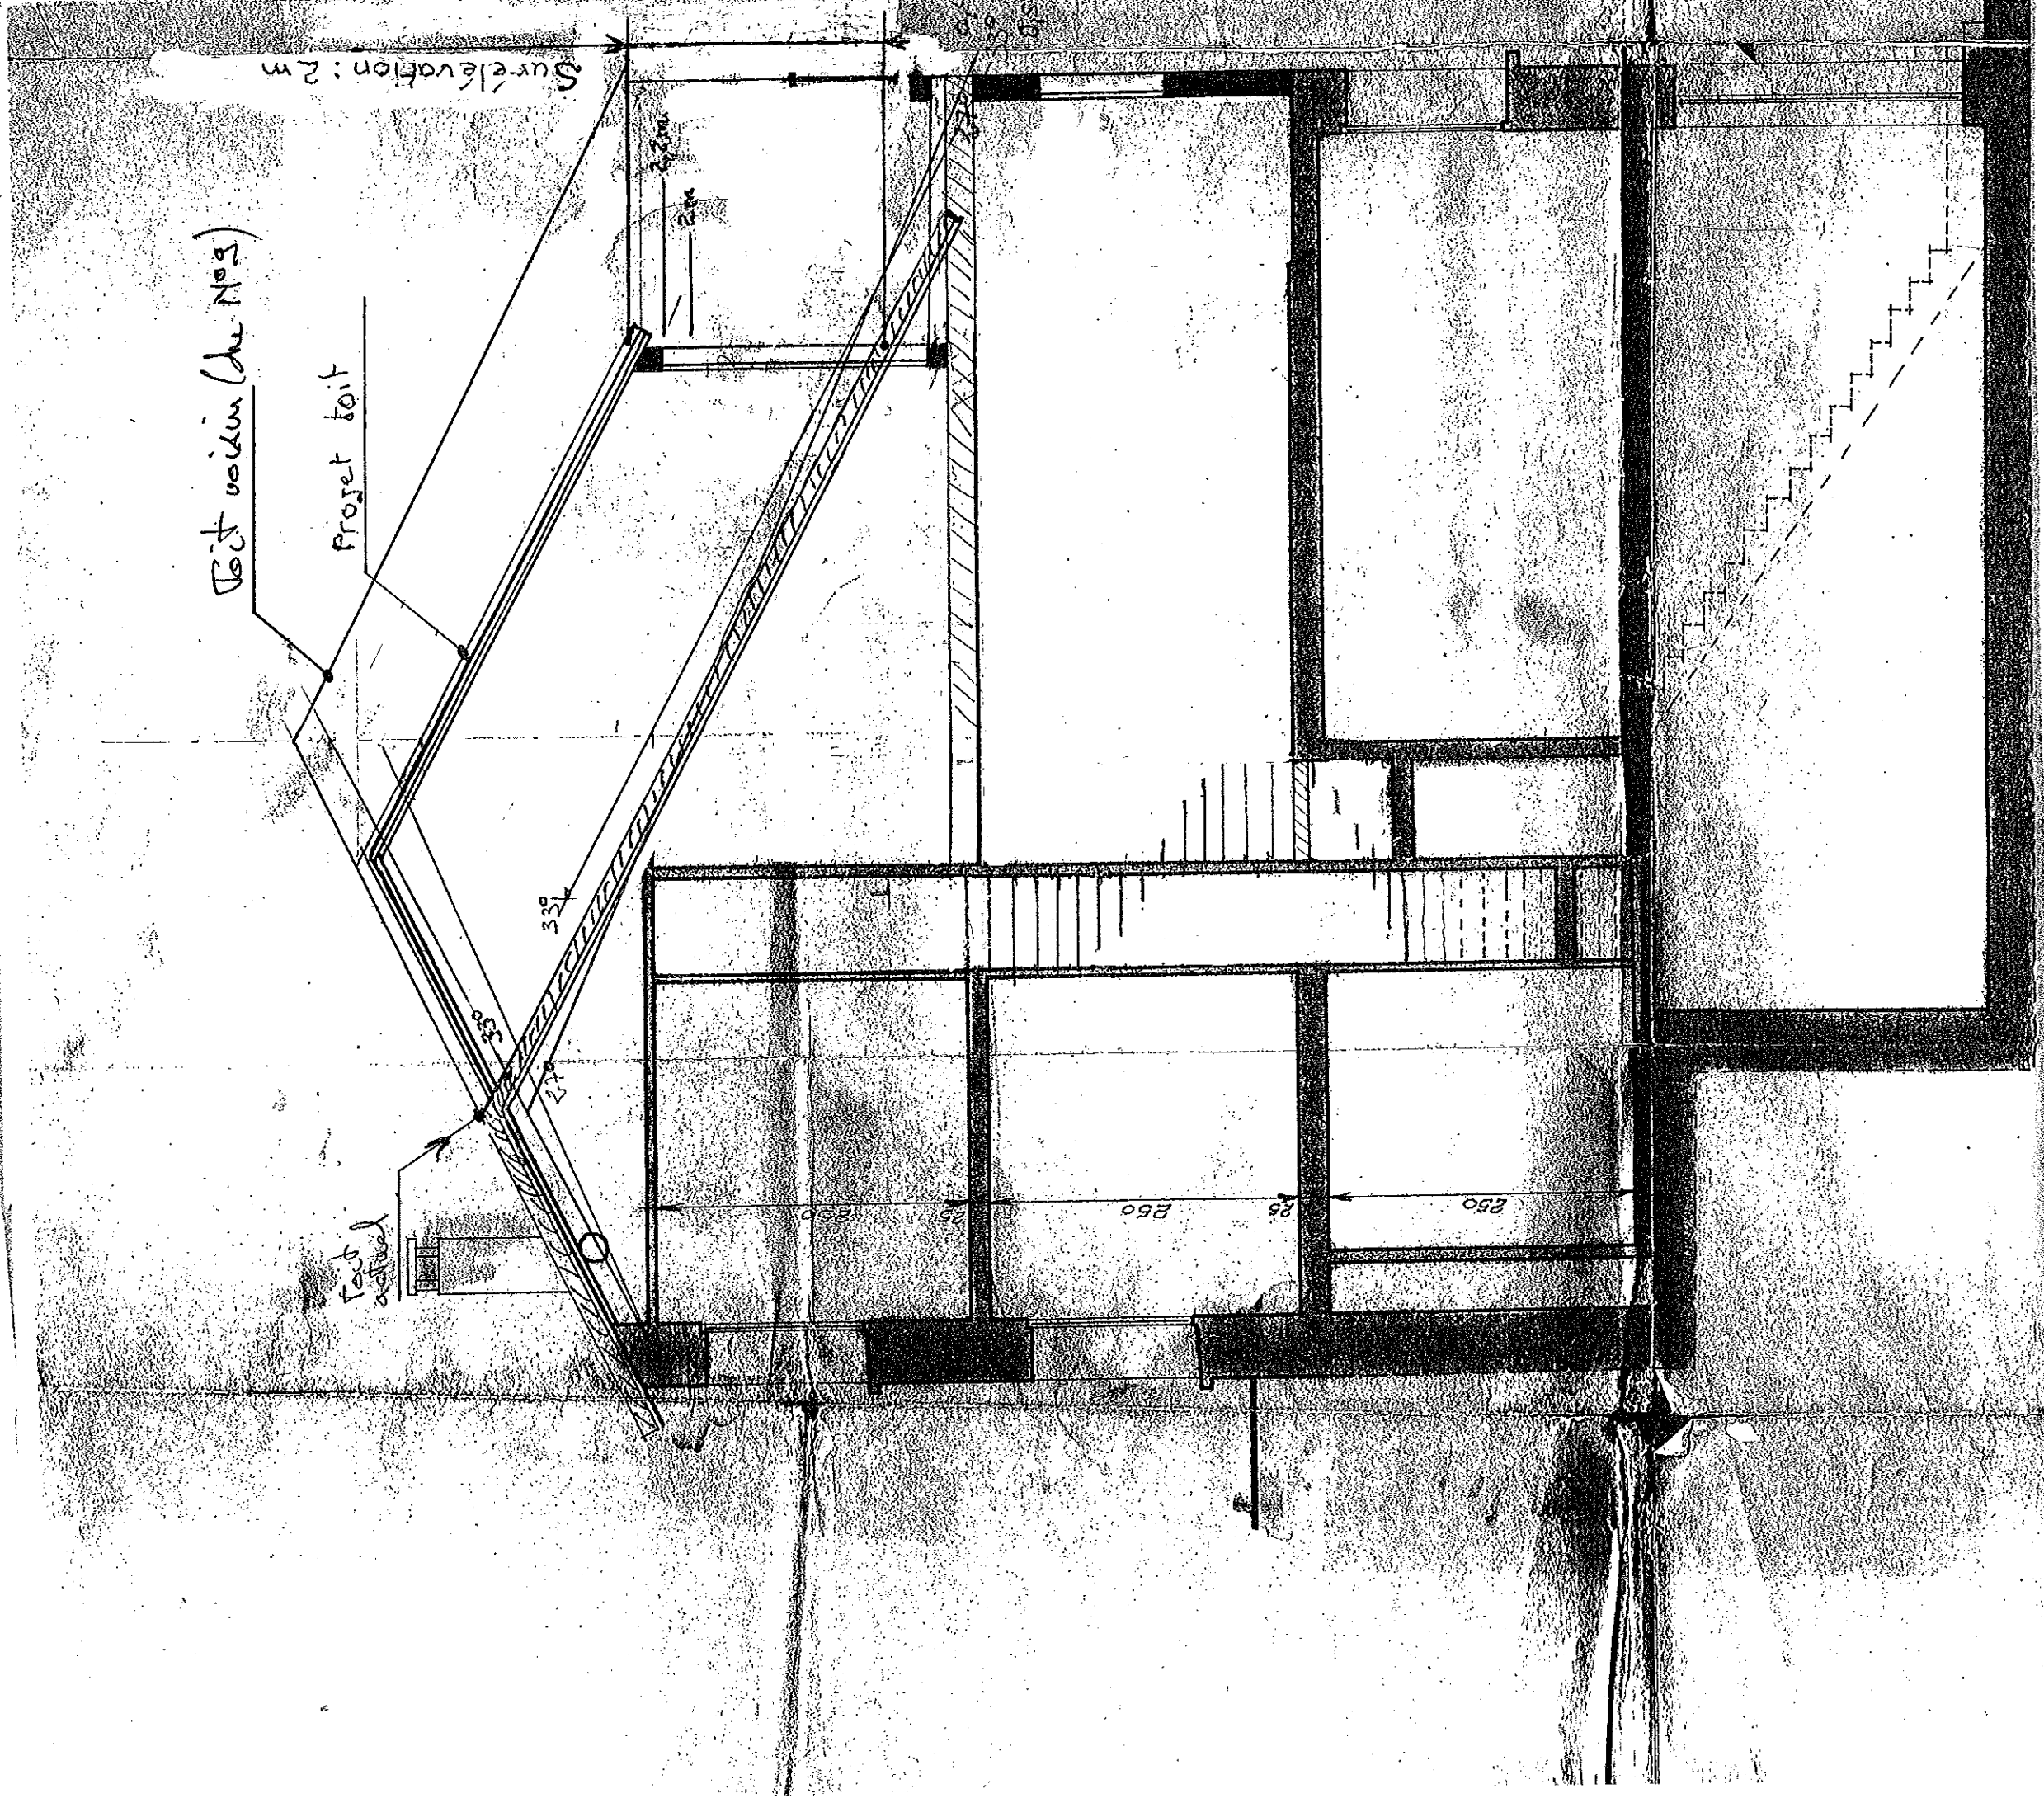

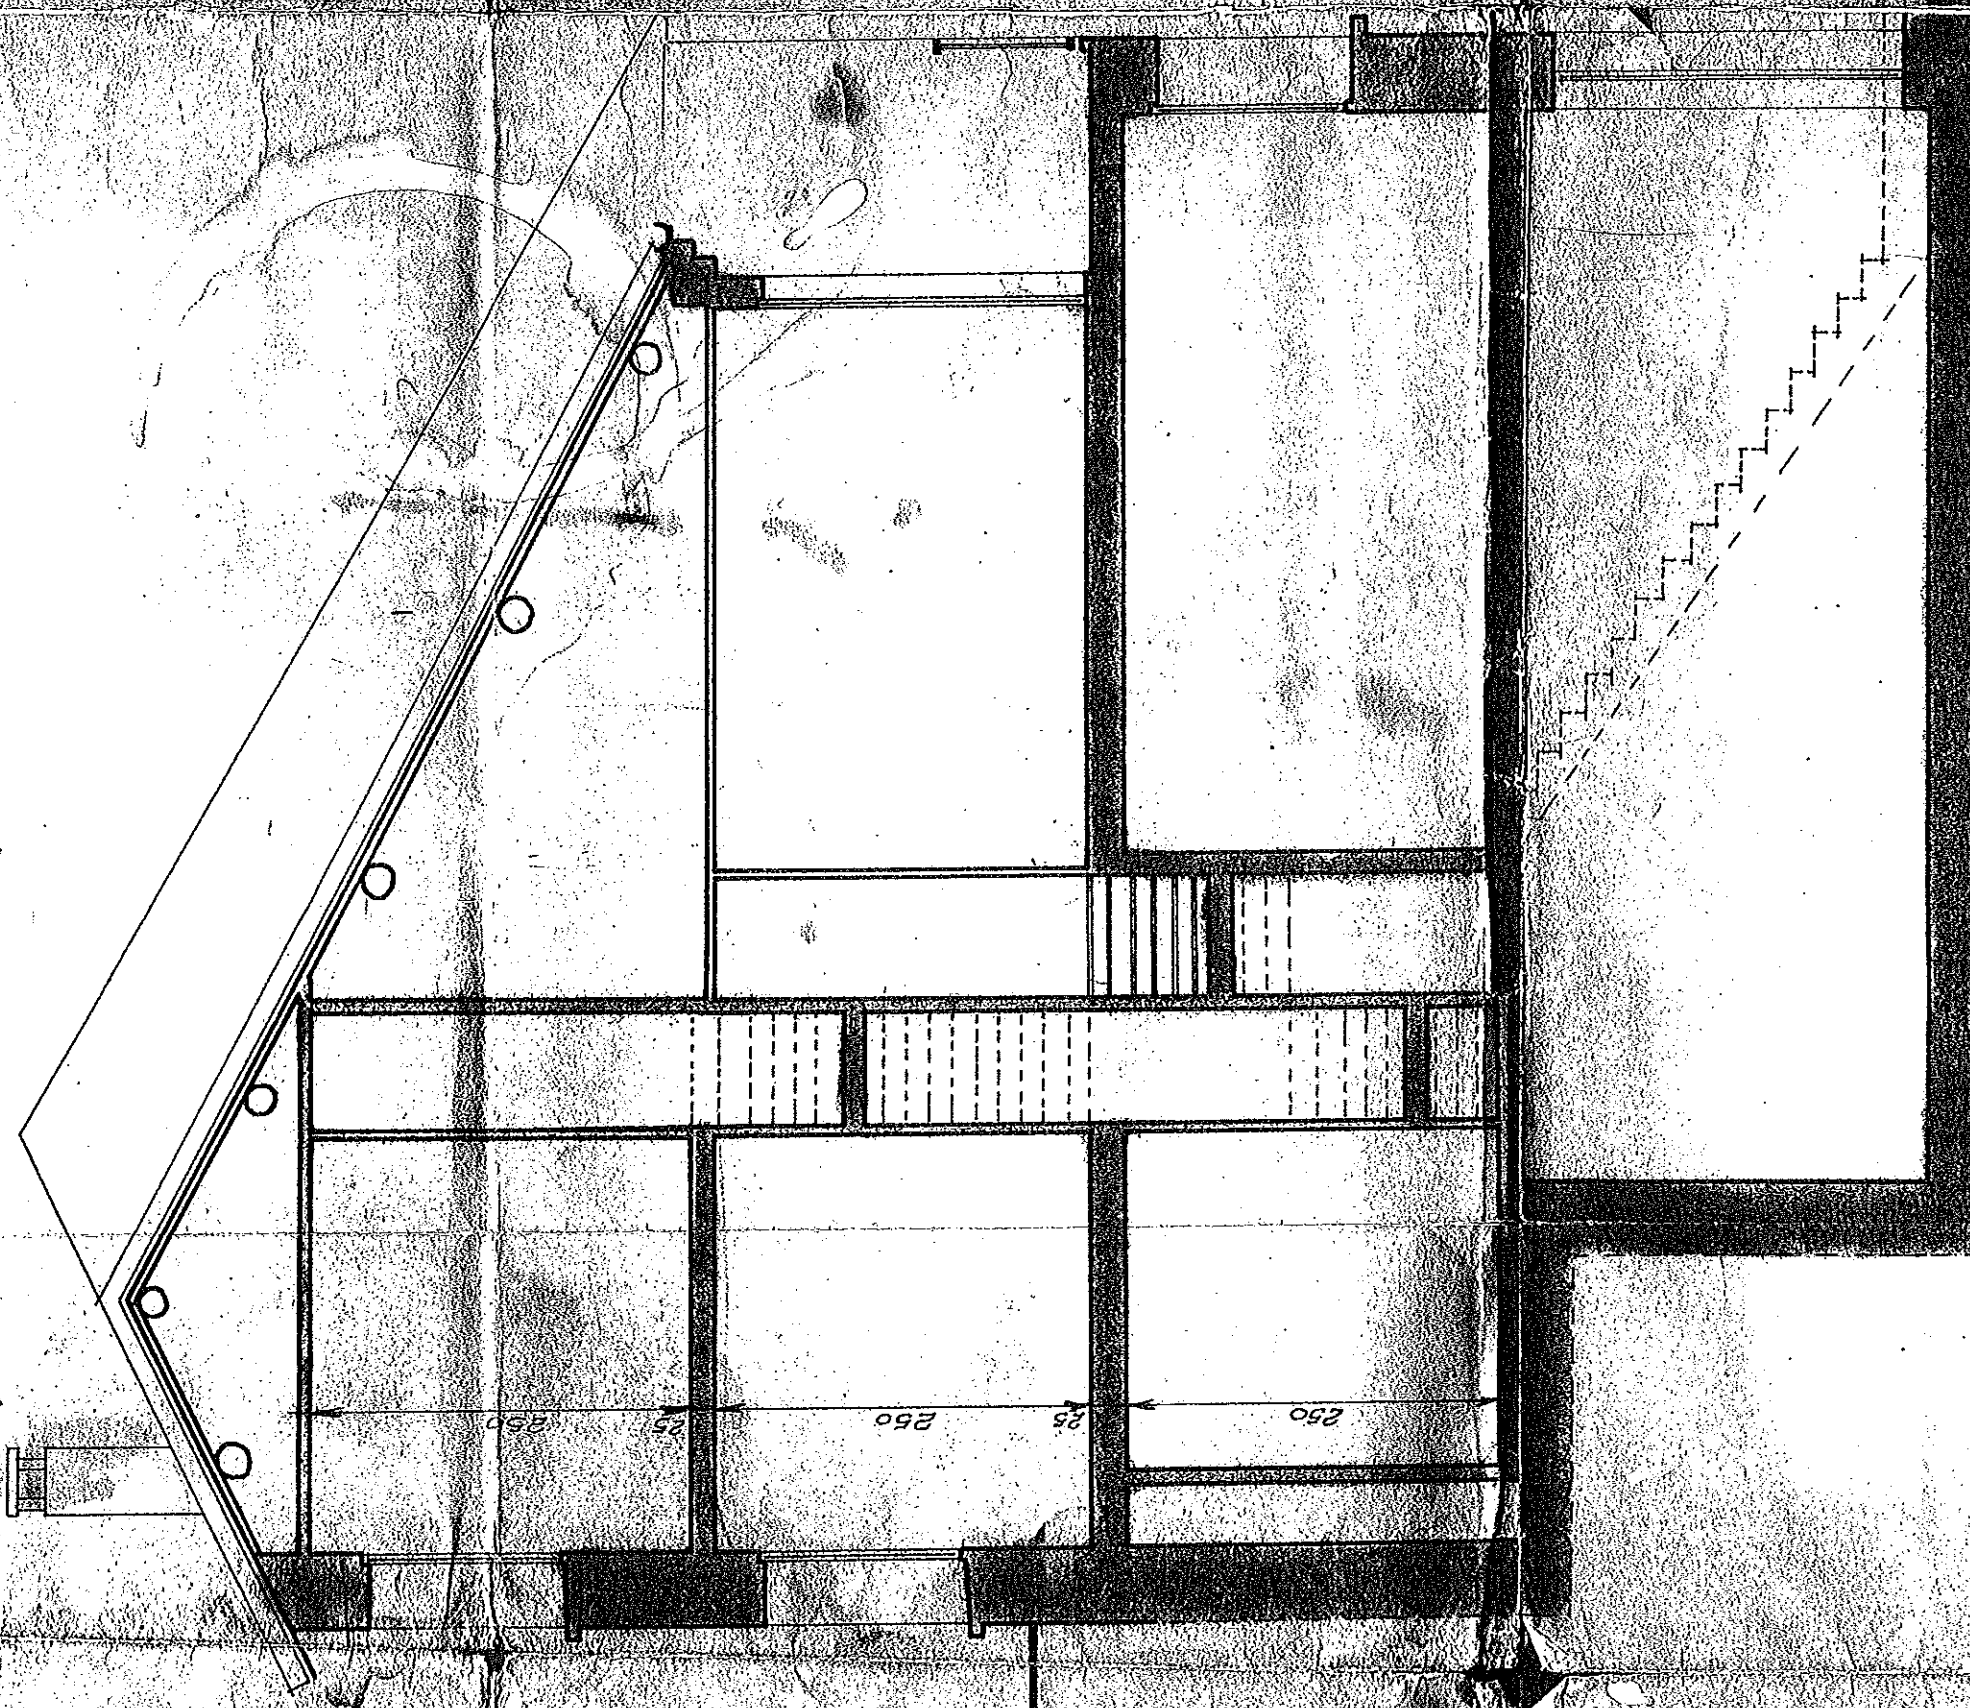

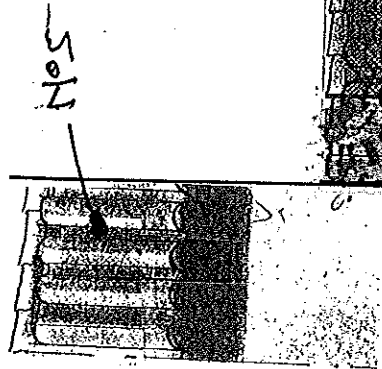

N°5

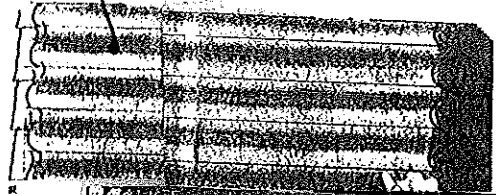

N°9
Grand Rue


Tuiles

Gouttière
en zinc

Volants en
3 battants.
En bois,
couleur bleue

Rambarde représentée
partiellement pour la
clarté du plan - De couleur
gris forcé

enduit préparé fin
couleur pierre sur
façade entière

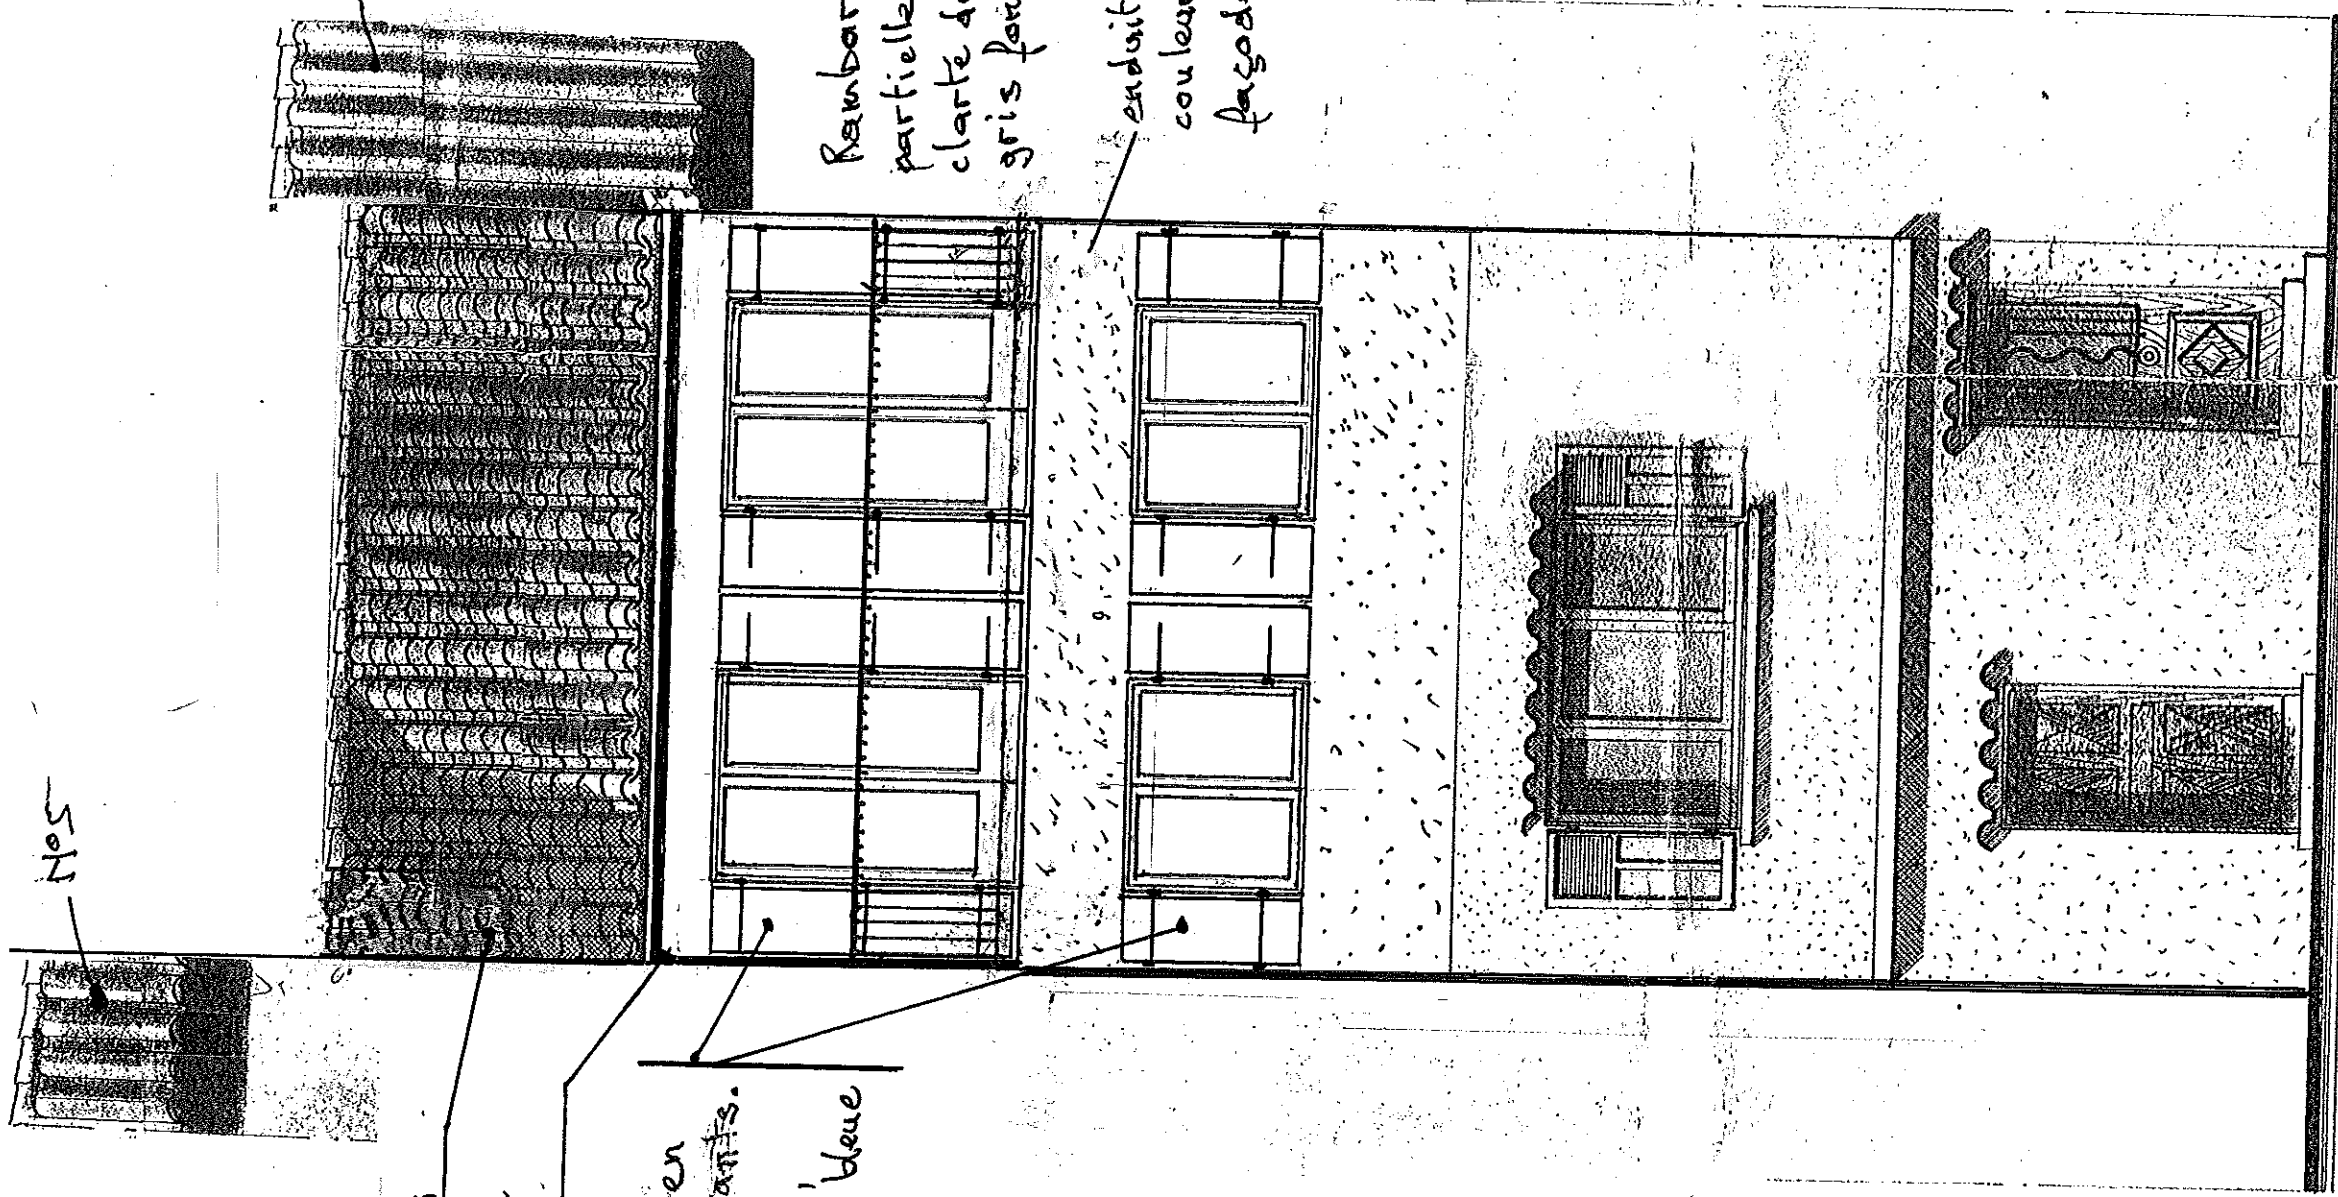

FAÇADE SUR RUE